


Forma do pavimento SUPERIOR
Escala 1:50

Nome	Seção	Elevação (cm)	Nível (cm)
P1	15x30	0	316
P2	15x30	0	316
P3	15x30	0	316
P4	15x30	0	316
P5	15x30	0	316
P6	15x30	0	316
P7	15x30	0	316
P8	15x30	0	316
P9	15x30	0	316
P10	15x30	0	316
P11	15x30	0	316
P12	15x30	0	316
P13	15x30	0	316
P14	15x30	0	316
P15	15x30	0	316
P16	15x30	0	316
P17	15x30	0	316
P18	15x30	0	316
P19	15x30	0	316
P20	15x30	0	316
P21	15x30	0	316
P22	15x30	0	316
P23	15x30	0	316
P24	15x30	0	316
P25	15x30	0	316
P26	15x30	0	316
P27	15x30	0	316
P28	15x30	0	316
P29	15x30	0	316
P30	15x30	0	316
P31	15x30	0	316
P32	15x30	0	316
P33	15x30	0	316
P34	15x30	0	316
P35	15x30	0	316
P36	15x30	0	316
P37	15x30	0	316
P38	15x30	0	316
P39	15x30	0	316

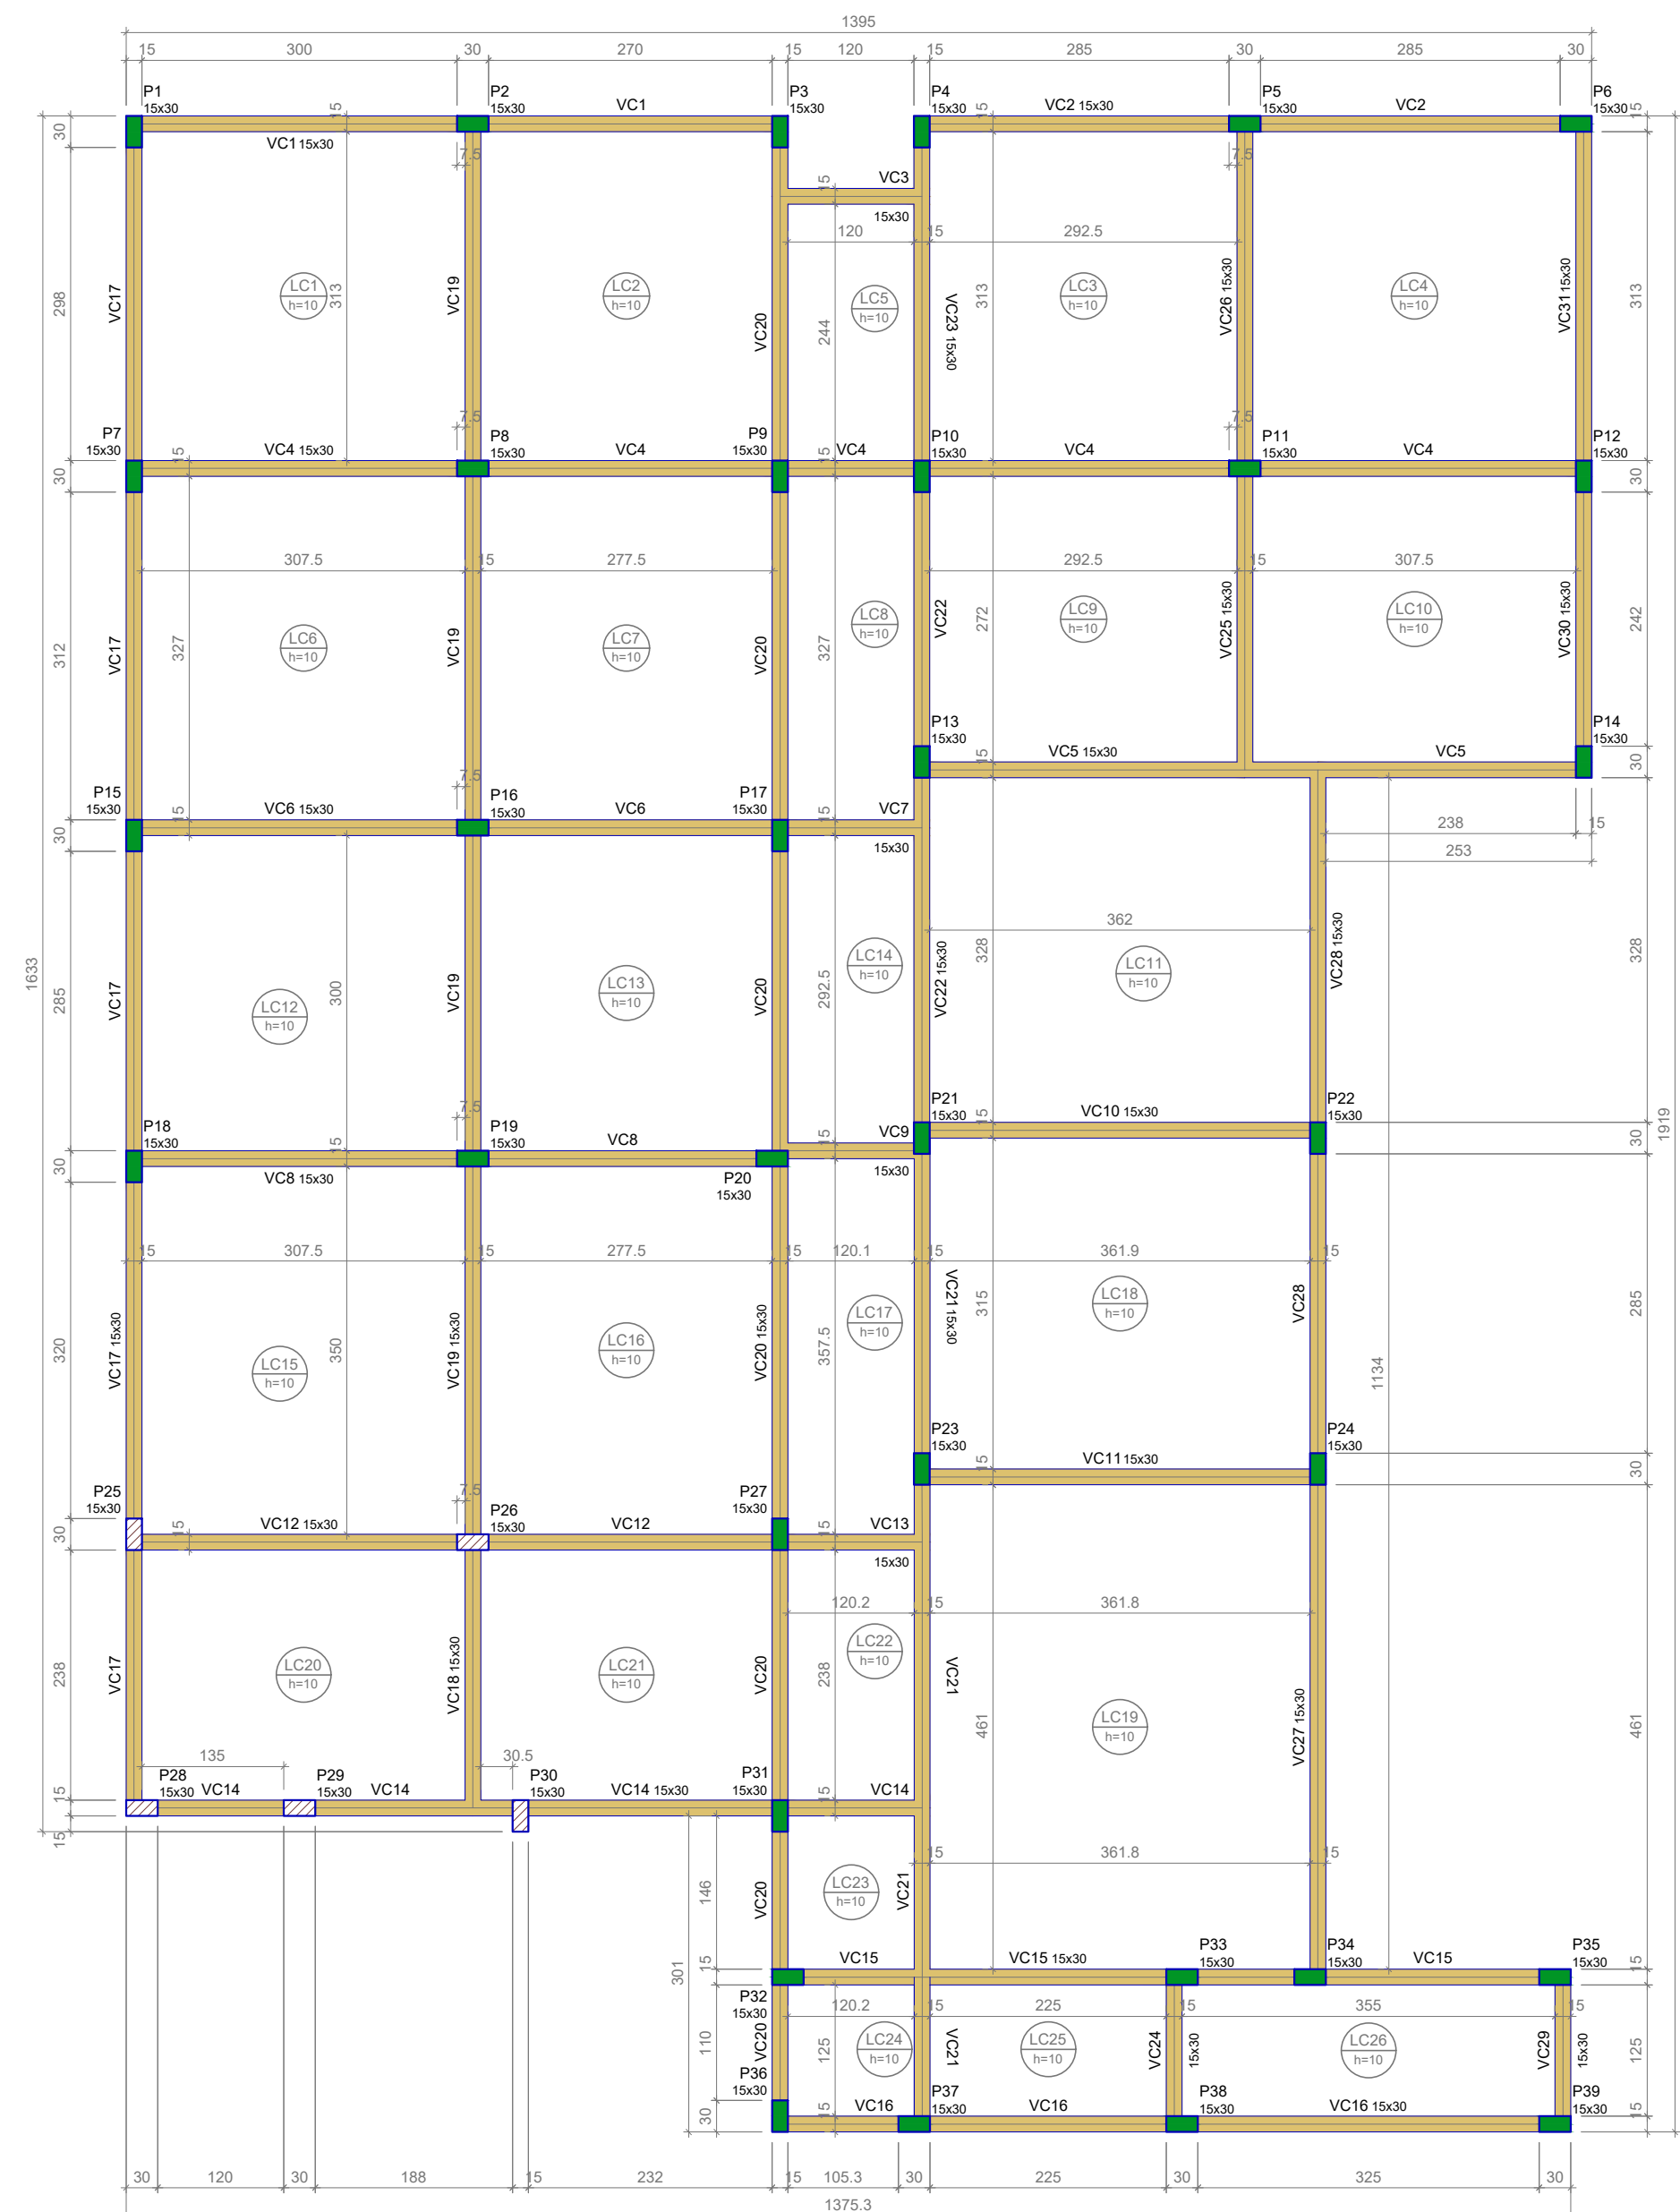

Forma do pavimento COBERTURA
Escala 1:50

Nome	Seção	Elevação (cm)	Nível (cm)
VC1	15x30	0	632
VC2	15x30	0	632
VC3	15x30	0	632
VC4	15x30	0	632
VC5	15x30	0	632
VC6	15x30	0	632
VC7	15x30	0	632
VC8	15x30	0	632
VC9	15x30	0	632
VC10	15x30	0	632
VC11	15x30	0	632
VC12	15x30	0	632
VC13	15x30	0	632
VC14	15x30	0	632
VC15	15x30	0	632
VC16	15x30	0	632
VC17	15x30	0	632
VC18	15x30	0	632
VC19	15x30	0	632
VC20	15x30	0	632
VC21	15x30	0	632
VC22	15x30	0	632
VC23	15x30	0	632
VC24	15x30	0	632
VC25	15x30	0	632
VC26	15x30	0	632
VC27	15x30	0	632
VC28	15x30	0	632
VC29	15x30	0	632

Lajes					
Nome	Tipo	Altura (cm)	Elevação (cm)	Nível (cm)	Subcarga (kg/m²)
LC1	Margem	10	0	632	200
LC2	Margem	10	0	632	200
LC3	Margem	10	0	632	200
LC4	Margem	10	0	632	200
LC5	Margem	10	0	632	200
LC6	Margem	10	0	632	200
LC7	Margem	10	0	632	200
LC8	Margem	10	0	632	200
LC9	Margem	10	0	632	200
LC10	Margem	10	0	632	200
LC11	Margem	10	0	632	200
LC12	Margem	10	0	632	200
LC13	Margem	10	0	632	200
LC14	Margem	10	0	632	200
LC15	Margem	10	0	632	200
LC16	Margem	10	0	632	200
LC17	Margem	10	0	632	200
LC18	Margem	10	0	632	200
LC19	Margem	10	0	632	200
LC20	Margem	10	0	632	200
LC21	Margem	10	0	632	200
LC22	Margem	10	0	632	200
LC23	Margem	10	0	632	200
LC24	Margem	10	0	632	200
LC25	Margem	10	0	632	200
LC26	Margem	10	0	632	200
LC27	Margem	10	0	632	200
LC28	Margem	10	0	632	200
LC29	Margem	10	0	632	200

Área de lajes			
Tipo	Altura (cm)	Enchimento	Área (m²)
Margem	10		192,27

Características das materiais		
f _{cd} (kg/cm²)	f _{ctd} (kg/cm²)	Abatimento (cm)
250	5,00	

Dimensão máxima do agregado = 19 mm

Nome	Seção	Elevação (cm)	Nível (cm)
P1	15x30	0	632
P2	15x30	0	632
P3	15x30	0	632
P4	15x30	0	632
P5	15x30	0	632
P6	15x30	0	632
P7	15x30	0	632
P8	15x30	0	632
P9	15x30	0	632
P10	15x30	0	632
P11	15x30	0	632
P12	15x30	0	632
P13	15x30	0	632
P14	15x30	0	632
P15	15x30	0	632
P16	15x30	0	632
P17	15x30	0	632
P18	15x30	0	632
P19	15x30	0	632
P20	15x30	0	632
P21	15x30	0	632
P22	15x30	0	632
P23	15x30	0	632
P24	15x30	0	632
P25	15x30	0	632
P26	15x30	0	632
P27	15x30	0	632
P28	15x30	0	632
P29	15x30	0	632
P30	15x30	0	632
P31	15x30	0	632
P32	15x30	0	632
P33	15x30	0	632
P34	15x30	0	632
P35	15x30	0	632
P36	15x30	0	632
P37	15x30	0	632
P38	15x30	0	632
P39	15x30	0	632

Legenda dos pilares		Legenda das vigas e paredes	
	Pilar que marca		Viga
	Pilar que passa		Paredes

PROPRIETÁRIO: CÂMARA MUNICIPAL DE PATOS CNPJ: 09.309.618/00001-02
 ENGENHEIRO: LUCAS SOUZA DOS SANTOS LEITÃO NUNES CREA: 1615595961

PROJETO ESTRUTURAL

PROJETO: REFORMA E AMPLIAÇÃO DA CÂMARA MUNICIPAL DE PATOS
ENDEREÇO: RUA HORACIO NOBREGRA, 600, BELO HORIZONTE, PATOS/PB
PROPRIETÁRIO: CÂMARA MUNICIPAL DE PATOS

RESPONSÁVEL	RUBRICA	DATA:	REVISÃO:
		Novembro de 2021	

CÓPIA ÁREA DO TERRENO: 1596,35 m²
 ÁREA DA AMPLIAÇÃO: 211,37 m²
 ÍNDICE DE APROV.: 2

PRANCHA	DESENHO:	ESCALA:
01/01	LOCAÇÃO DO PAV. SUPERIOR FORMA DA COBERTURA	INDICADAS

LEITAO ENGENHARIA
 & SERVIÇOS / CNPJ: 37.283.998/0001-36