


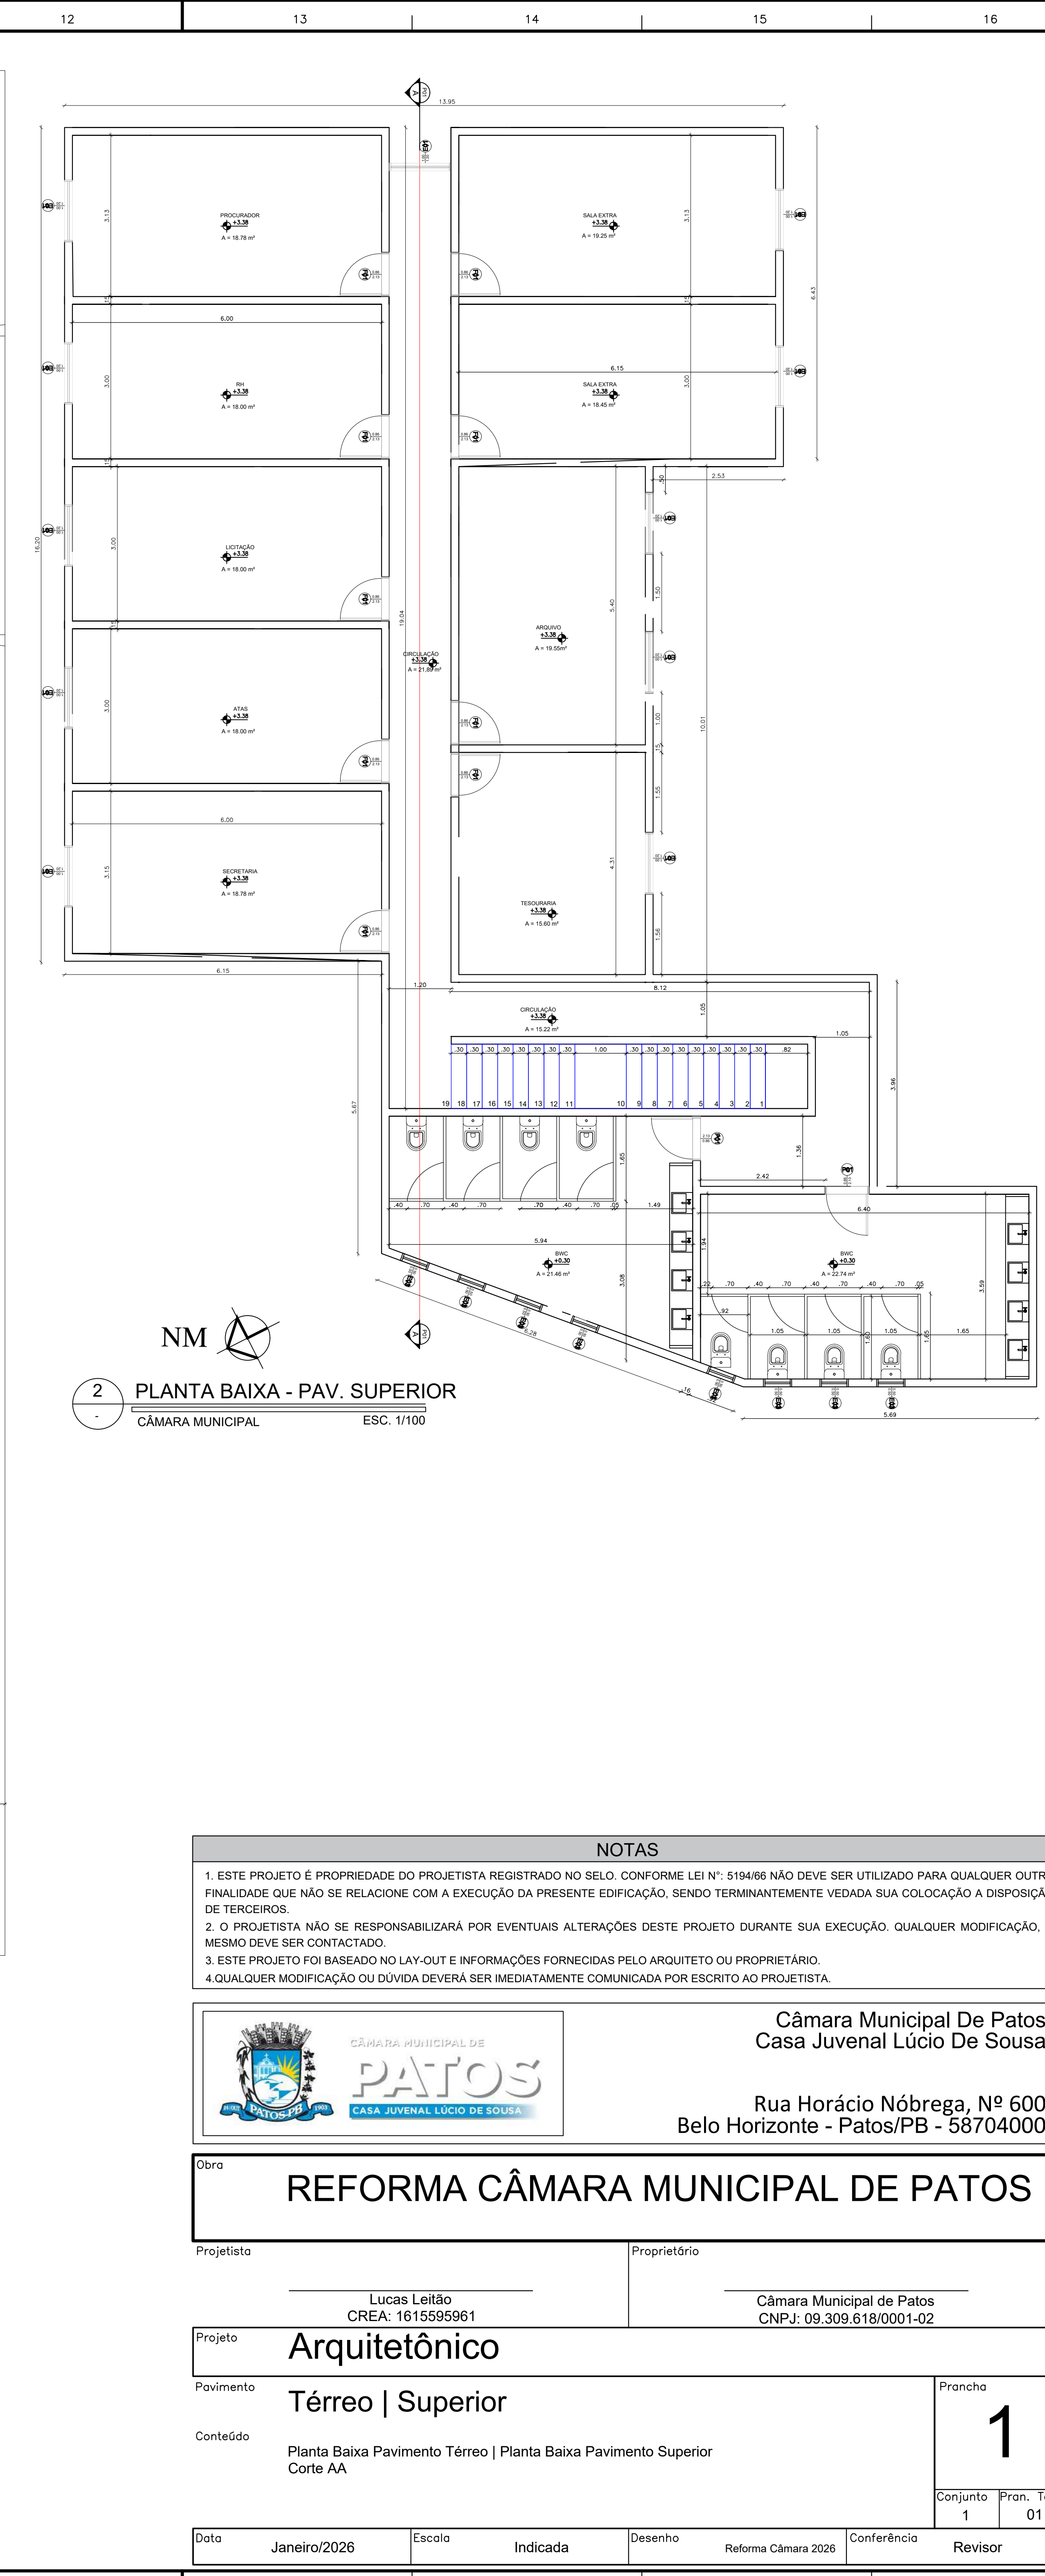

- NOTAS**
1. ESTE PROJETO É PROPRIEDADE DO PROJETISTA REGISTRADO NO SELO. CONFORME LEI Nº. 5194/86 NÃO DEVE SER UTILIZADO PARA QUALQUER OUTRA FINALIDADE QUE NÃO SE RELACIONE COM A EXECUÇÃO DA PRESENTE EDIFICAÇÃO, SENDO TERMINANTEMENTE VEDADA SUA COLOCAÇÃO A DISPOSIÇÃO DE TERCEIROS.
 2. O PROJETISTA NÃO SE RESPONSABILIZARÁ POR EVENTUAIS ALTERAÇÕES DESTE PROJETO DURANTE SUA EXECUÇÃO. QUALQUER MODIFICAÇÃO, O MESMO DEVE SER CONTACTADO.
 3. ESTE PROJETO FOI BASEADO NO LAY-OUT E INFORMAÇÕES FORNECIDAS PELO ARQUITETO OU PROPRIETÁRIO.
 4. QUALQUER MODIFICAÇÃO OU DÚVIDA DEVERÁ SER IMEDIATAMENTE COMUNICADA POR ESCRITO AO PROJETISTA.

**Câmara Municipal de Patos**
Casa Juvenil Lúcio De Sousa

Rua Horácio Nóbrega, Nº 600
Belo Horizonte - Patos/PB - 58704000

REFORMA CÂMARA MUNICIPAL DE PATOS

Projeto	Lucas Leitão CREA: 1615595961	Proprietário	Câmara Municipal de Patos CNPJ: 09.309.618/0001-02
Pavimento	Térreo Superior		Prancha 1
Conteúdo	Planta Baixa Pavimento Térreo Planta Baixa Pavimento Superior Corte AA		Conjunto 1
Data	Janeiro/2026	Escala	Indicada
Desenho	Reforma Câmara 2026	Conferência	Revisor